


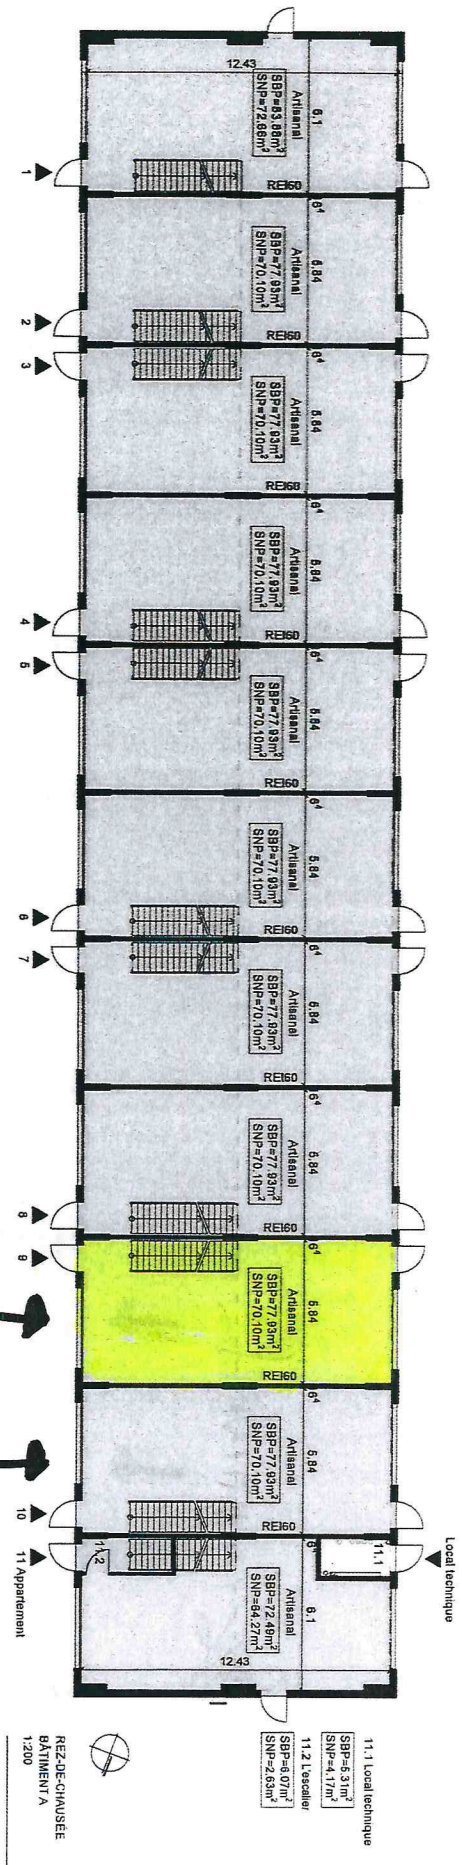

05402 - 002225



J. Couvart

[Signature]

GreenPlaces
 Votre place. Pour moi.

CREATION DE DEUX HALLES MODULABLES ET PLACES DE
 PARC EXTERIEURS AVEC PANNEAUX PHOTOVOLTAIQUES
 EN TOITURE ET AMENAGEMENT D'APPARTEMENT

Commune de: 1880 Bex
 Parcelle N°: 2225
 Adresse: Route des Courtrais
 Zone de construction: Zone Industrielle A
 Propriété de: GreenPlaces 106 SA

Date: 13.08.2021
 Echelle: 1:200
 Format: A3
 Plan N°: 1/6

LEGENDE

■ Halles simples
 ■ Appartement

Plan: Plan PPE - bâtiment A - RDCC

REZ-DE-CHAUSSEE
 BATIMENT A
 1:200




CREATION DE DEUX HALLES MODULABLES ET PLACES DE
PARC EXTERIEURS AVEC PANNEAUX PHOTOVOLTAIQUES
EN TOITURE ET AMENAGEMENT D'APPARTEMENT

Commune de: 1880 Bex Date: 13.08.2021
Parcelle N°: 2226 Echelle: 1:200
Adresse: Route des Courrales
Zone de construction: Zone Industrielle A Format: A3
Proprietaire de: GreenPlaces 105 SA Plan N°: 2/6

Plan: Plan PPE - bâtiment A - 1er étage


LEGENDE
 Halles singles
 Appartement


J. Goussier

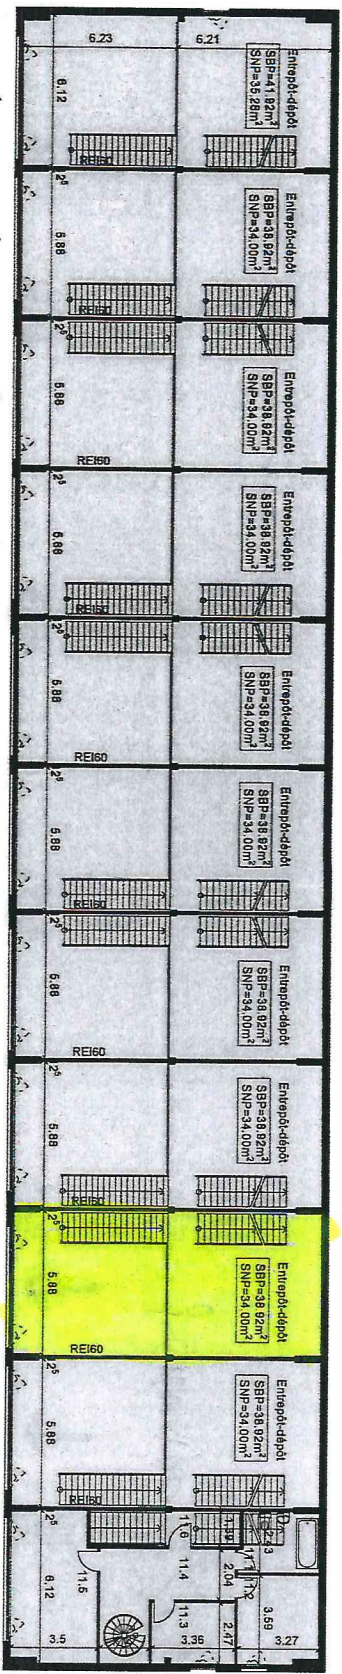

- 11.1 Salle de bain
- SBP=8,66m²
- SNP=7,57m²
- 11.2 Place
- SBP=14,72m²
- SNP=11,48m²
- 11.3 Place
- SBP=9,66m²
- SNP=8,29m²
- 11.4 Corridor
- SBP=17,84m²
- SNP=16,27m²
- 11.5 Place
- SBP=24,11m²
- SNP=20,44m²
- 11.6 Léseller
- SBP=4,67m²
- SNP=1,71m²

1ER ETAGE
BÂTIMENT A
1:200

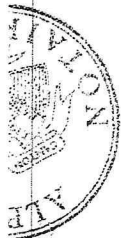

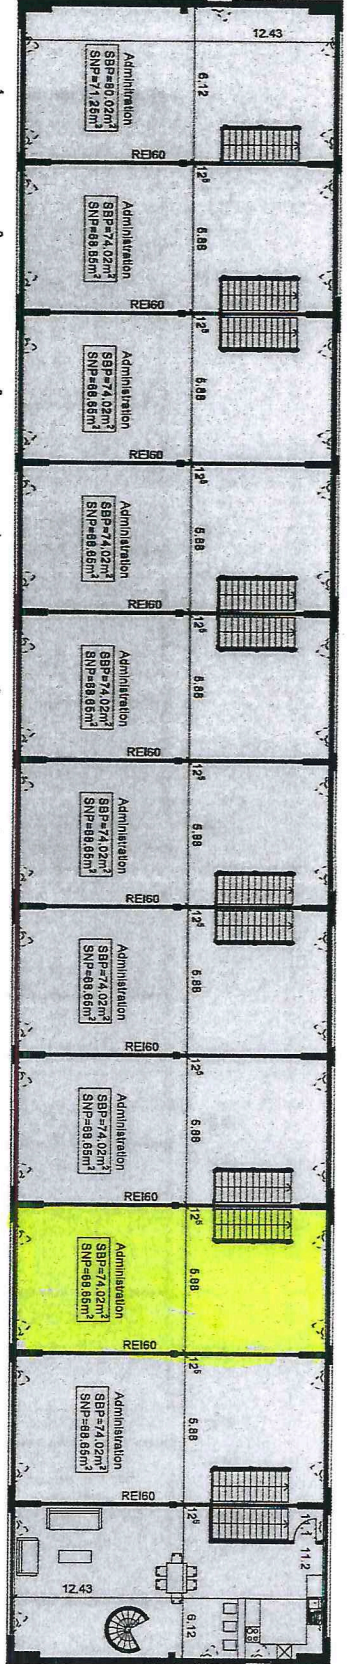

11.1 Localier
SBP=2.52m²
SNP=1.67m³

11.2 Appartement
SBP=76.85m²
SNP=69.64m³

2ÈME ÉTAGE
BÂTIMENT A
1:200

pour info

[Signature]



GreenPlaces
L'AMBIANCE, POUR VOUS

CREATION DE DEUX HALLES MODULABLES ET PLACES DE
PARC EXTERIEURS AVEC PANNEAUX PHOTOVOLTAIQUES
EN TOITURE ET AMENAGEMENT D'APPARTEMENT

Commune de:	1880 Bax	Date:	13.08.2021
Parcelle N°:	2226	Échelle:	1:200
Adresse:	Route des Courtrails	Format:	A3
Zone de construction:	Zone industrielle A	Plan N°:	3/6
Propriété de:	GreenPlaces 106 SA		

LEGENDE

- Halles singles
- Appartement

[Signature]

Plan: Plan PPE - bâtiment A - 2ème étage




CREATION DE DEUX HALLES MODULAIRES ET PLACES DE
PARC EXTERIEURS AVEC PANNEAUX PHOTOVOLTAIQUES
EN TOITURE ET AMENAGEMENT D'APPARTEMENT

Commune de: 1880 Bex
Parcelle N°: 2225
Adresse: Route des Courtrais
Zone de construction: Zone Industrielle A
Propriété de: GreenPlaza 105 SA

Date: 13.08.2021
Echelle: 1:200
Format: A3
Plan N°: 4/6

LEGENDE

- Halles simples
- Appartement

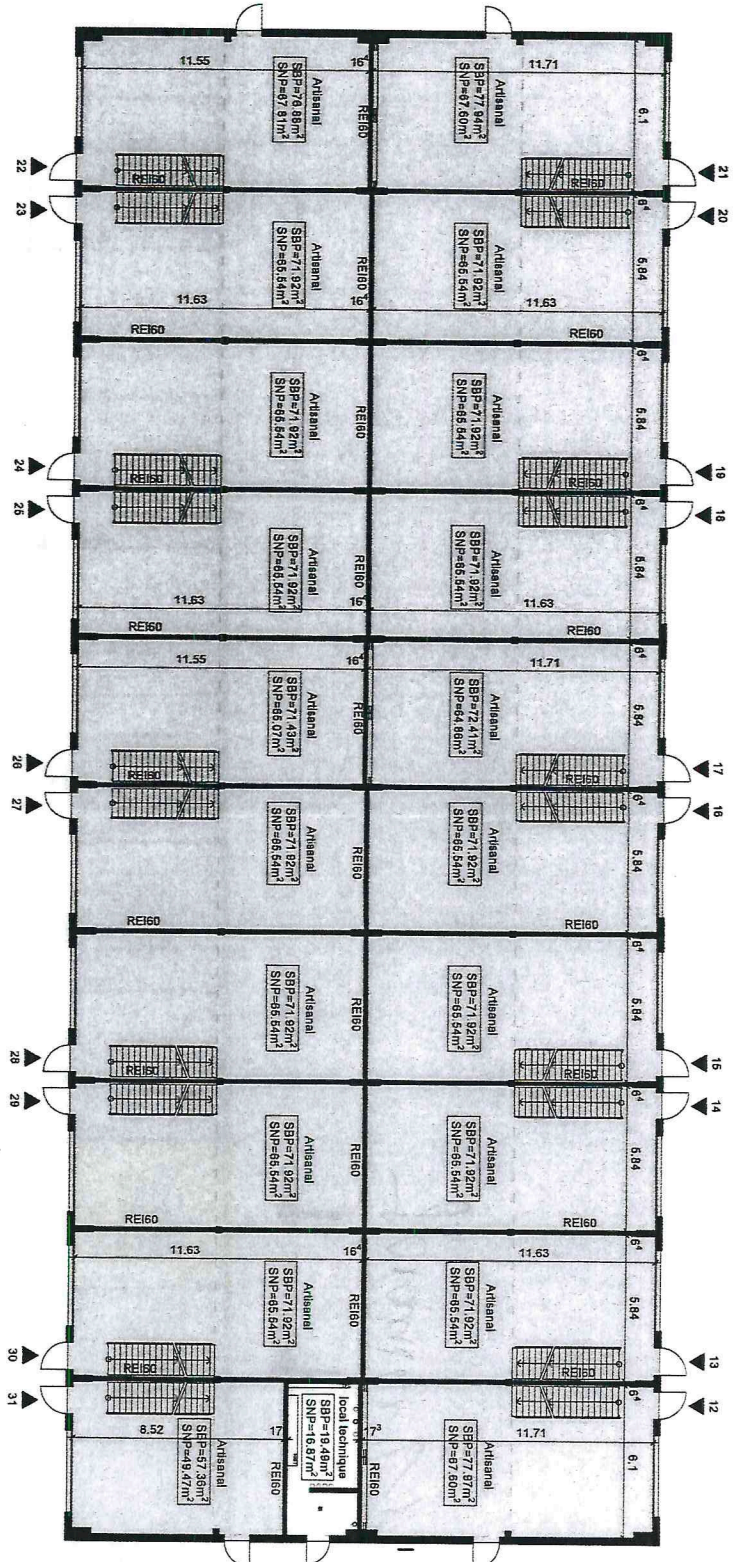


REZ-DE-CHAUSSEE
BATIMENT B
1:200

Plan:

Plan PPE - bâtiment B - RDC

Signature



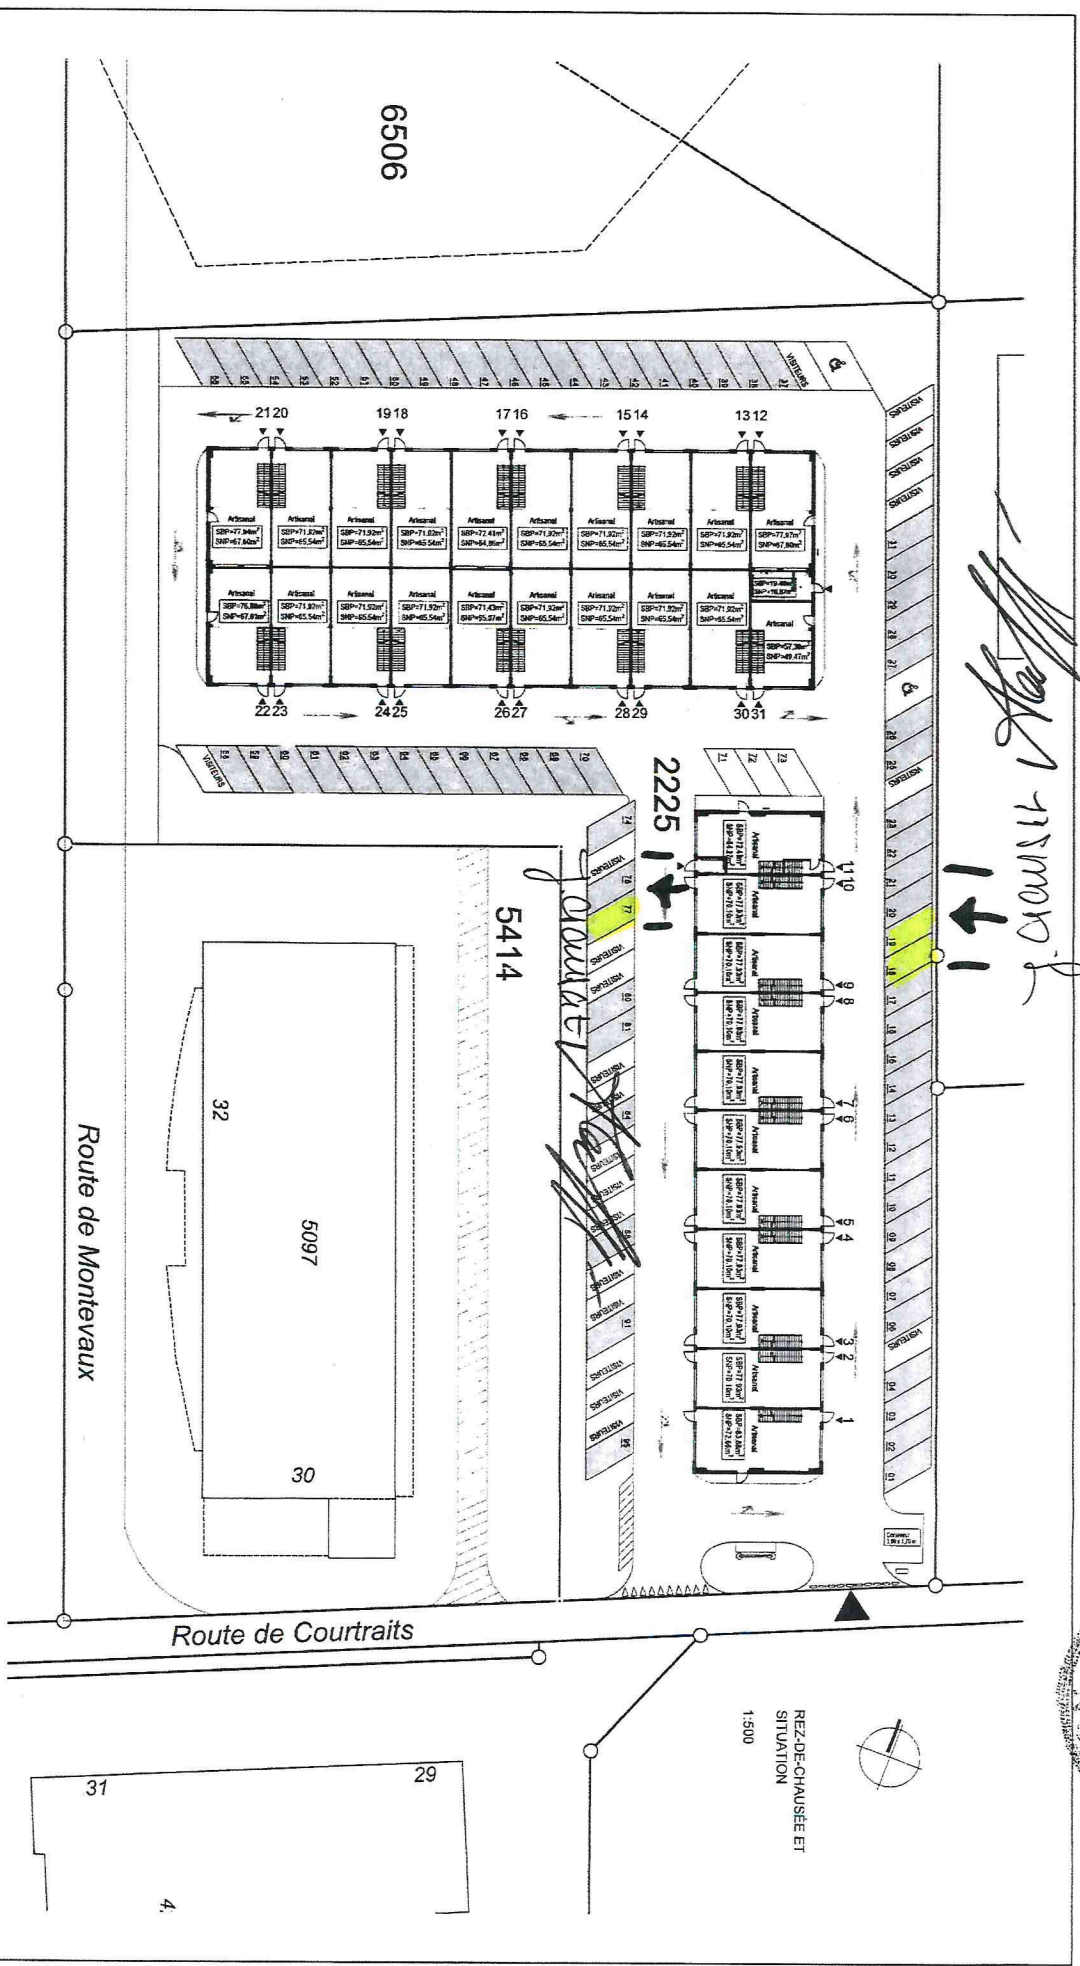




CREATION DE DEUX HALLES MODULABLES ET PLACES DE
PARC EXTERIEURS AVEC PANNEAUX PHOTOVOLTAIQUES
EN TOITURE ET AMENAGEMENT D'APPARTEMENT

Commune de: 1980 Bex
Parcelle N°: 2225
Adresse: Route des Courtrai
Zone de construction: Zone Industrielle A
Propriété de: GreenPlace 105 SA

Date: 08.07.2021
Echelle: 1:500
Format: A3
Plan N°: B/1

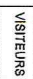LEGENDE:

-  Places de parc pour visiteurs
-  Places de parc pour handicapés
-  Places de parc

Plan: Places de parc

Munis van der ...

